

Planbeschreibung 8202184465


Auftraggeber	Firma AFP Küchen AG Egnacherstrasse 37 9320 Arbon	Tel. Fax Mob. Email
Objekt	AFP Küchen AG Forster Küchen Egnacherstrasse 37 9320 Arbon	Haus Stockwerk 3.OG Strang
lfd.Nr.	PUR11	Wohnung Leadküche 3, Küche 06-Saphir

Modell, Ausführungen und Farben

Programm Name/Modell	Matt-Linie	Arbeitsplattenausführung	Chromstahl Suter
Frontfarbe 1	Saphir, NCS S8010-R90B	Arbeitsplattenfarbe	CNS gemäss Kundenwunsch
Griffausführung/-typ	Griff Nr. 132	Arbeitsplatten- Kantenausführung	Randausführung allseit A30
Grifffarbe	Edelstahl		
Grifflage	Grifflochab. 128 horizontal		
Auszugsart	Vollauszug mit Dämpfung		
Sockelhöhe	Sockelfusshöhe 89 - 119 mm		
Sockelblendenausführung	Matt-Linie		
Sockelblendenfarbe	Saphir, NCS S8010-R90B		
Tablarausführung	Metalltablar		
Schubladenausführung	Antaro		

Apparate, Spülen, Batterie, Arbeitsplatten und Zubehör

Bestell-Nr.	Gerät	Lieferant	Beschreibung
DAPFDOVRG	Apparate frei def.	V-Zug AG	VZug Spannbügelset ZT-ES/ESI, K02718
KPILECO1	Kühlschränke 55	V-Zug AG	V-ZUG, KPILECO
ERGAENSETH71754	Z_NETTO	V-Zug AG	V-ZUG, ERGAENSETH71754
BCSC1	Backöfen 55	V-Zug AG	V-ZUG, BCSC1
GS55NV11	Geschirrspüler 55	V-Zug AG	V-ZUG, GS55NV11
W84788	Z_NETTO	V-Zug AG	V-ZUG, W84788
DF5W	Abzughauben 55	V-Zug AG	V-ZUG, DF5W
GK432	Glaskeramik Grp3	V-Zug AG	V-ZUG, GK432
ES4C1	Rechaud Schaltkas	V-Zug AG	V-ZUG, ES4C1
AW9895321000011	Armaturen Küche Gr Similor AG		ARWA, BATTERIE, AW989532100001
APLCNSSU	Blanco Arbeitsplatte, CNS Durinox, A30, dicke 30mm, Kanten gefast, Ausschnitt für Glaskeramik-Kochfeld mit Rahmen VZUG GK 43.2 und eingeschweisstem Spülbecken Blanco Andano 400 Seidenglanz 518310, Bohrung für Batterie und Stössel. Zusätzlich eine Funktionsschale 227 692 mitliefern.		
Ansprechpartner	AFP Küchen AG Egnacherstrasse 37 CH-9320 Arbon		
Aussendienst	Hubschmid Markus	Tel.	+ 41 61 467 10 62
Sachbearbeiter	Kuonen Brigitte	Tel.	+ 41 61 467 10 49
Montageleiter	Krebs Franco	Tel.	+ 41 71 272 80 76

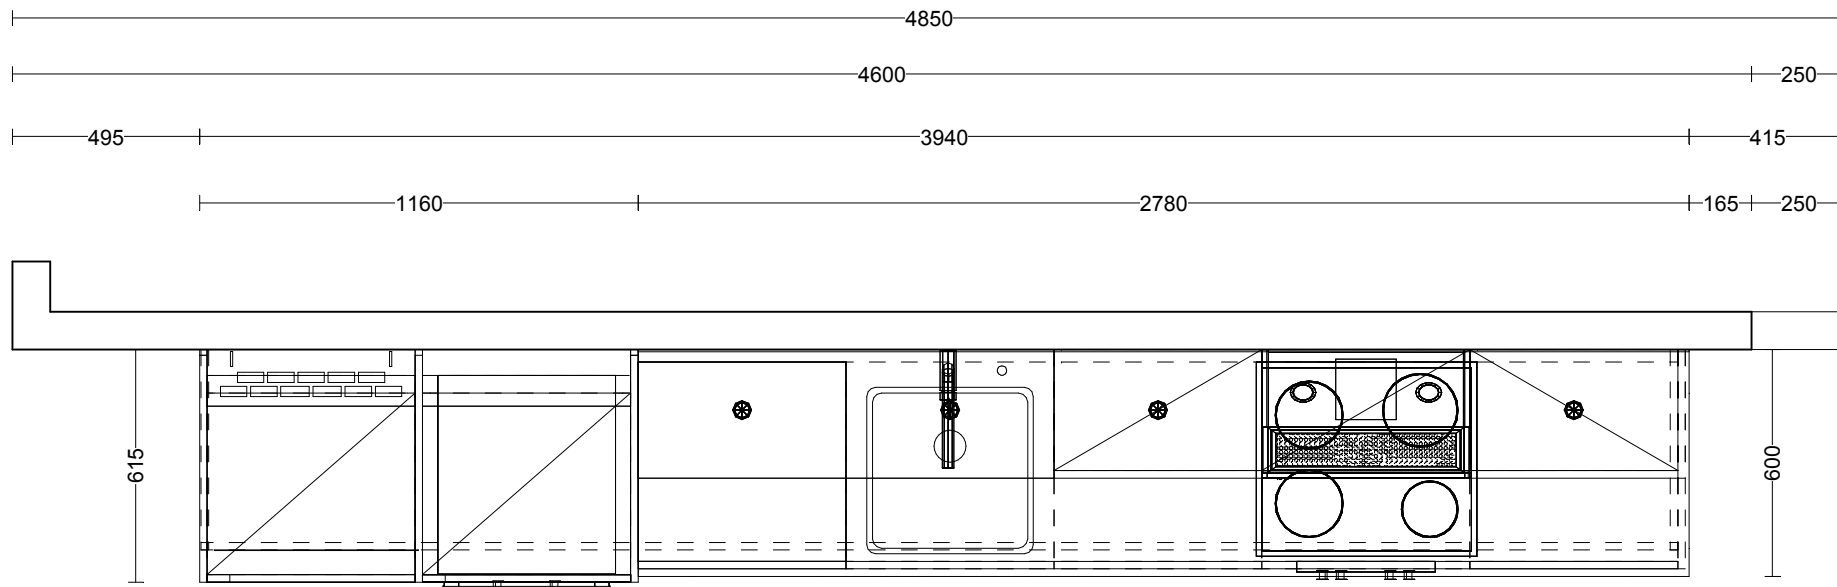

Abdeckungsüberstände
 vorne: 20mm
 seitlich: 10mm

Leadküche 3
 Küche 06


forster

Kunde: AFP Küchen AG
 Egnacherstrasse 37 , 9320 Arbon
 Objekt: AFP Küchen AG Forster Küchen Egnacherstrasse 37
 9320 Arbon
 Darstellung: Vermassung und Layout dieser Darstellung sind verbindlich, Details und Farben können von Zeichnung abweichen.
 Verbindliche Ausführung gemäss Auslage in unserer Ausstellung oder Bemusterung.

Massstab: 1:20

Bezeichnung: Basel, Leadküche 3, Küche 06
 Objekt / Plan-Nr.: 0000513424 / 8202184465
 Sachbearbeiter: Kuonen Brigitte
 Verkäufer: Hubschmid Markus
 gezeichnet: 07.10.2016 , Kuonen Brigitte

AFP Küchen AG, Hagnastrasse 27, 4132 Muttenz

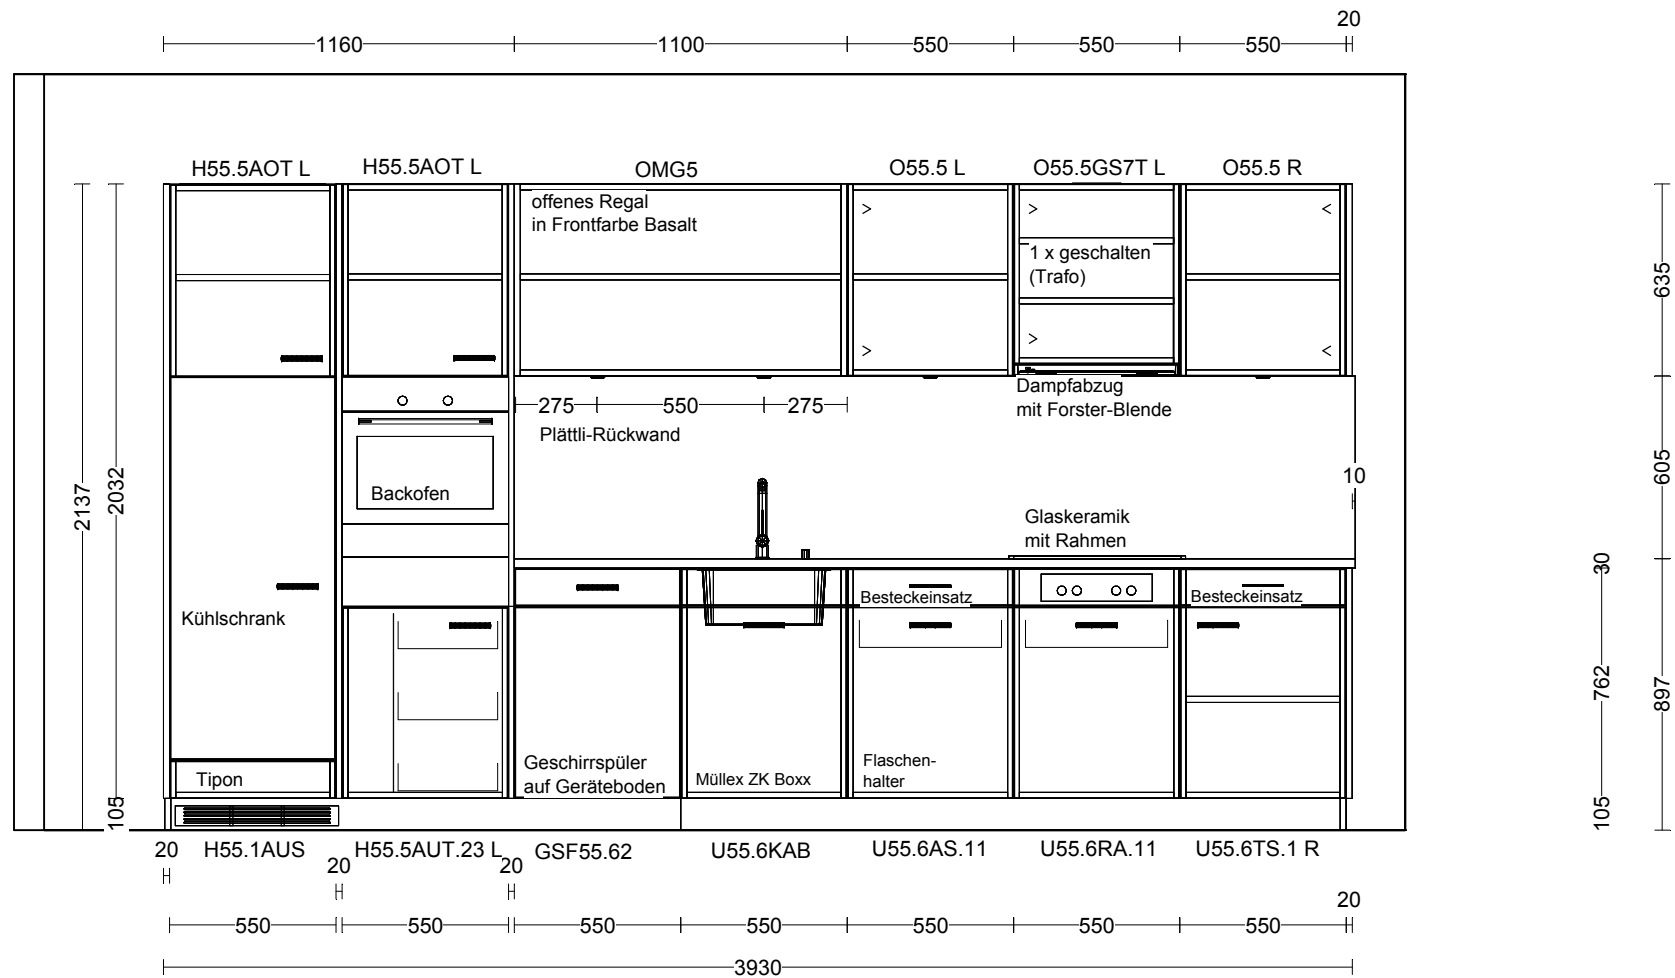

forster

Kunde: AFP Küchen AG
Egnacherstrasse 37, 9320 Arbon

Objekt: AFP Küchen AG Forster Küchen Egnacherstrasse 37
9320 Arbon

Darstellung: Vermessung und Layout dieser Darstellung sind verbindlich, Details und Farben können von Zeichnung abweichen.
Verbindliche Ausführung gemäss Auslage in unserer Ausstellung oder Bemusterung.

Masstab: 1:25

Bezeichnung: Basel, Leadküche 3, Küche 06

Objekt / Plan-Nr.: 0000513424 / 8202184465

Sachbearbeiter: Kuonen Brigitte

Verkäufer: Hubschmid Markus

gezeichnet: 07.10.2016, Kuonen Brigitte