


forster

AFG Küchen AG, Morgenstrasse 131, 3018 Bern


Kunde: AFG Küchen AG Egnacherstrasse 37, 9320 Arbon	Bezeichnung: Bern, Wohnregal Habitat-Jardin 2013
Objekt: Expo Beaulieu Lausanne Habitat Jardin 2013 Av. des Bergières 10 1000 Lausanne 22	Plan-Nr.: 8204027974
Darstellung: Vermessung und Layout dieser Darstellung sind verbindlich, Details und Farben können von Zeichnung abweichen. Verbindliche Ausführung gemäss Auslage in unserer Ausstellung oder Bemusterung.	Sachbearbeiter: Jeznach Malajka
Massstab: Bildschirmgröße	Verkäufer: Saurer Hanspeter
	gezeichnet: 10.04.2013, Jeznach Malajka

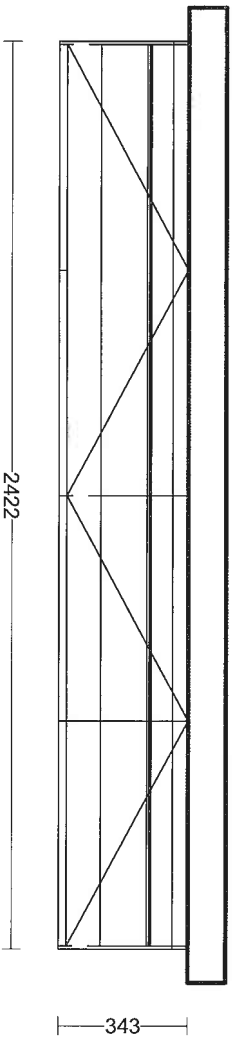

forster

AFG Küchen AG, Morgenstrasse 131, 3018 Bern

<p>Kunde: AFG Küchen AG Egnacherstrasse 37, 9320 Albon</p>	<p>Bezeichnung: Bern, Wohnregal Habitat-Jardin 2013</p>
<p>Objekt: Expo Beaulieu Lausanne Habitat Jardin 2013 Av. des Bergières 10 1000 Lausanne 22</p>	<p>Plan-Nr.: 8204027974</p>
<p>Darstellung: Vermessung und Layout dieser Darstellung sind verbindlich, Details und Farben können von Zeichnung abweichen. Verbindliche Ausführung gemäss Auslage in unserer Ausstellung oder Bemusterung.</p>	<p>Sachbearbeiter: Jeznach Malajka Verkäufer: Saurer Hanspeter</p>
<p>Massstab: 1:20</p>	<p>gezeichnet: 10.04.2013, Jeznach Malajka</p>

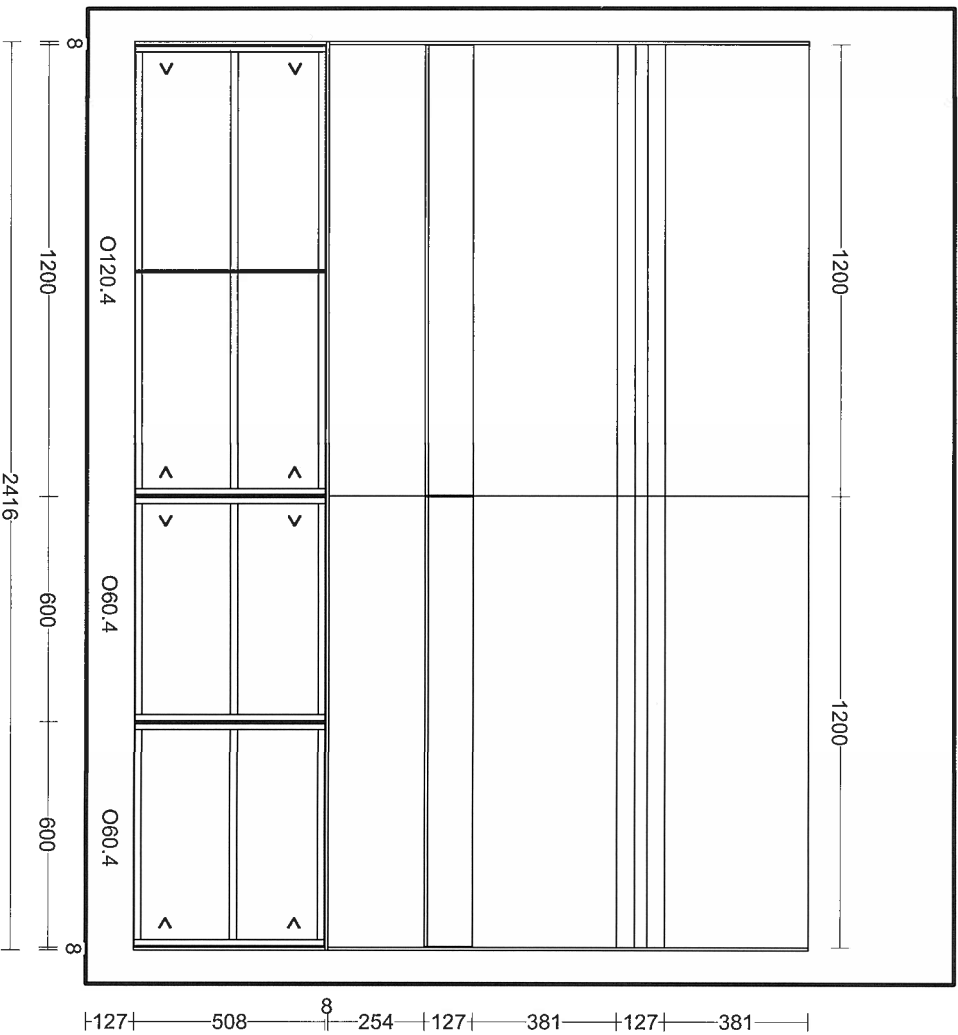

forster

AFG Küchen AG, Morgenstrasse 131, 3018 Bern

Kunde: AFG Küchen AG
 Egnacherstrasse 37, 9320 Arbon
 Objekt: Expo Beaulieu Lausanne Habitat Jardin 2013 Av. des Bergières 10
 1000 Lausanne 22
 Darstellung: Vermessung und Layout dieser Darstellung sind verbindlich. Details und Farben können von Zeichnung abweichen.
 Verbindliche Ausführung gemäss Auslage in unserer Ausstellung oder Bemusterung.
 Massstab: 1:20

Bezeichnung: Bern, Wohnregal Habitat-Jardin 2013
 Plan-Nr.: 8204027974
 Sachbearbeiter: Jeznach Malajka
 Verkäufer: Saurer Hanspeter
 gezeichnet: 10.04.2013, Jeznach Malajka