

**forster**

AFG Küchen AG, Egnacherstrasse 37, 9320 Arbon

Kunde: AFG Küchen AG  
Egnacherstrasse 37, 9320 Arbon

Objekt: AFG Küchen AG Forster Küchen Hagnaustrasse 27  
4132 Muttenz

Darstellung: Vermessung und Layout dieser Darstellung sind verbindlich, Details und Farben können von Zeichnung abweichen.  
Verbindliche Ausführung gemäss Auslage in unserer Ausstellung oder Bemesslung.

Massstab: Bildschirgröße

Bezeichnung: Basel Ausstellungsküche 03


Plan-Nr.: 8202090652

Sachbearbeiter: Móri Elisabeth

Verkäufer: Hubschmid Markus

gezeichnet: 17.02.2012, Barmettler Livia

2137  
105  
2032

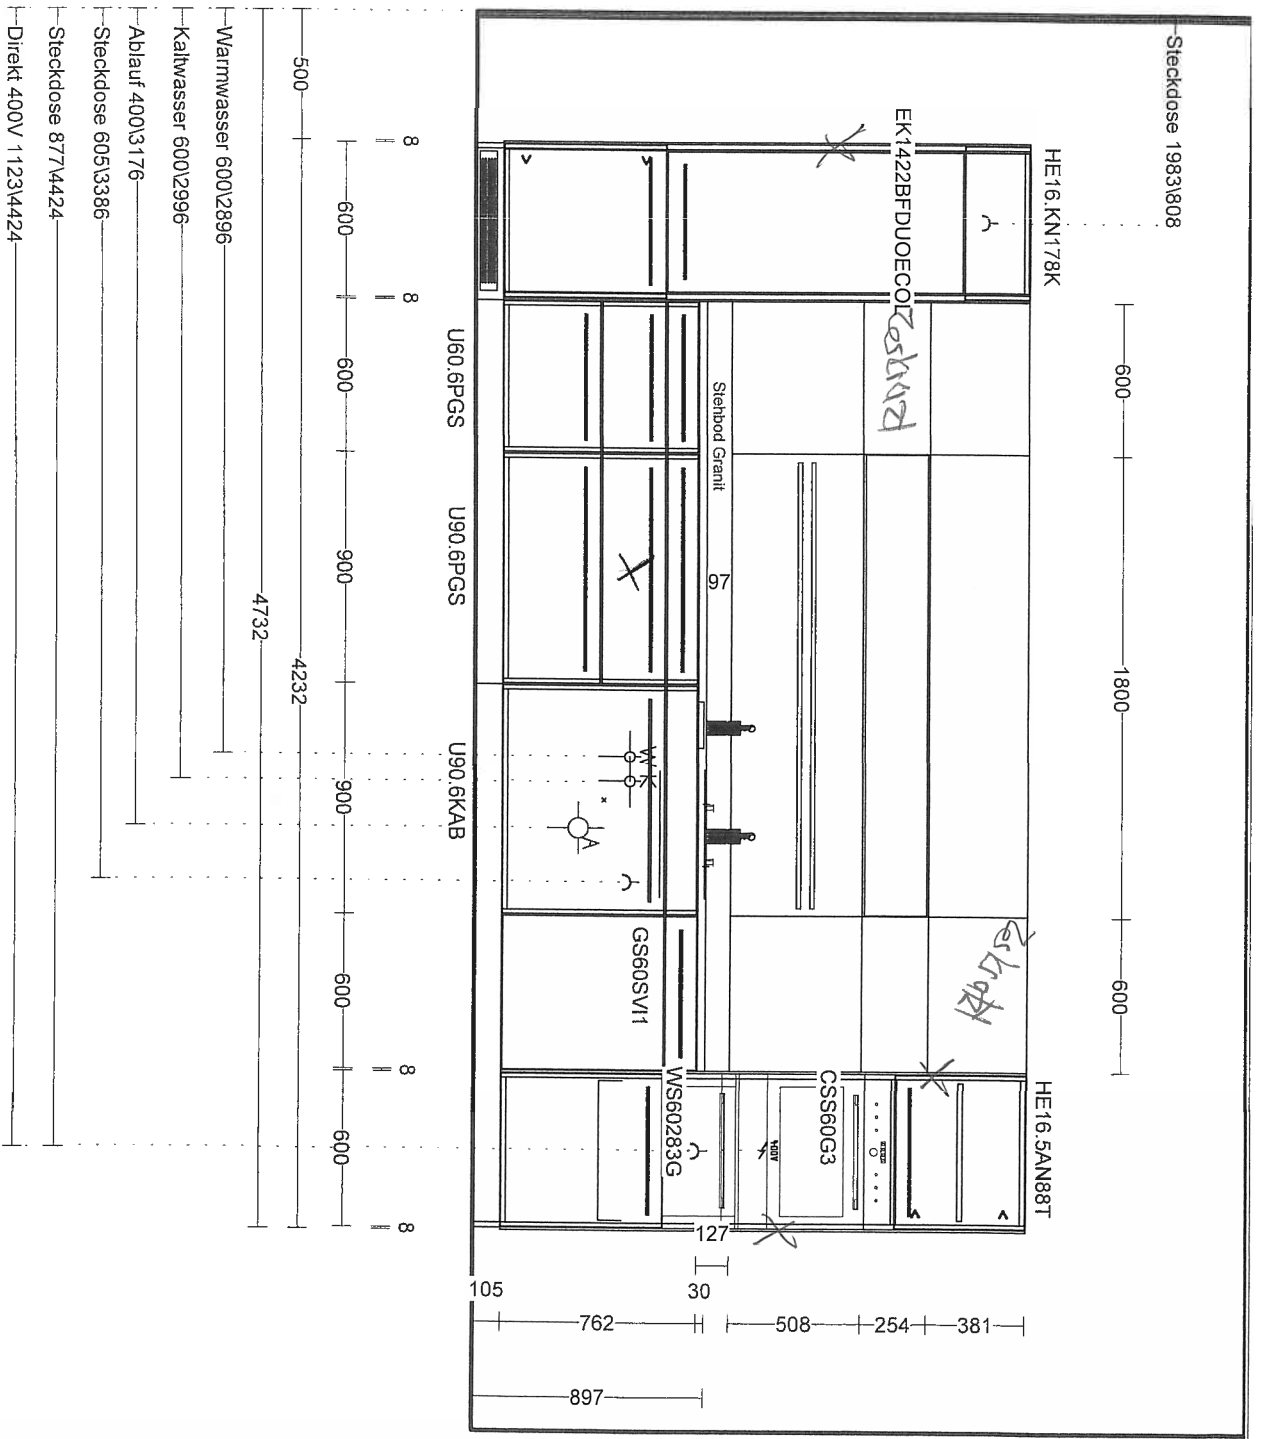

Steckdose 1983\808  
HE16.KN178K  
EK1422BFDUOECOICestiva  
Stehbod Granit  
97  
HE16.SAN88T

U60.6PGS U90.6PGS U90.6KAB  
GS60SV11  
WS60283G  
CSS60G3

W  
K  
A  
S  
D  
8  
8  
8  
8  
105  
762  
30  
508  
254  
381  
897

W  
K  
A  
S  
D  
8  
8  
8  
8  
105  
762  
30  
508  
254  
381  
897

**forster**

AFG Küchen AG, Egnacherstrasse 37, 9320 Arbon

Kunde: AFG Küchen AG  
Egnacherstrasse 37, 9320 Arbon

Objekt: AFG Küchen AG Forster Küchen Hagenastrasse 27  
4132 Muttenz

Darstellung: Vermessung und Layout dieser Darstellung sind verbindlich, Details und Farben können von Zeichnung abweichen.  
Verbindliche Ausführung gemäss Auslage in unserer Ausstellung oder Bemusterung.

Massstab: Bildschirgröße


Bezeichnung: Basel Ausstellungsküche 03  
Plan-Nr.: 8202090652

Sachbearbeiter: Möri Elisabeth  
Verkäufer: Hubschmid Markus


gezeichnet: 17.02.2012, Barmettler Livia

ANSICHT 1

KABELAUSSLASS 270012608

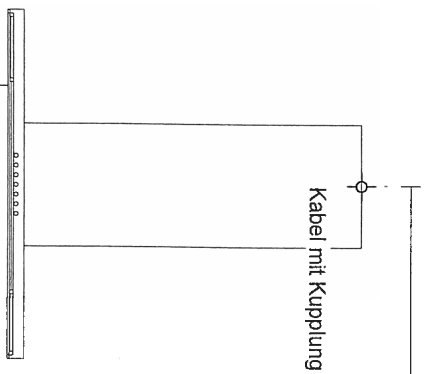

UP Dose 400V 78012608

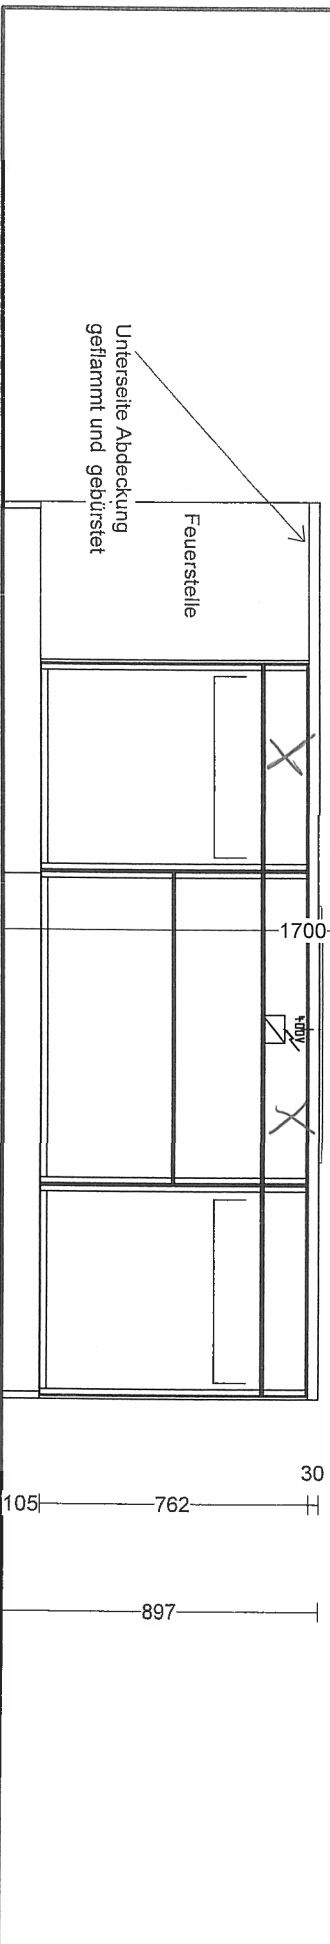

Unterseite Abdeckung  
geflammt und gebürstet

Feuerstelle

U60.GAS.11

U90.6NZPGS  
Auszüge mit TIPON

U60.GAS.11

450

8

600

900

600

450

8

1550

2566

1550

**forster**

AFG Küchen AG, Egnacherstrasse 37, 9320 Arbon

Kunde: AFG Küchen AG

Egnacherstrasse 37, 9320 Arbon

Objekt: AFG Küchen AG Forster Küchen Hagenastrasse 27

4132 Müttenz

Darstellung: Vermessung und Layout dieser Darstellung sind verbindlich, Details und Farben können von Zeichnung abweichen.

Verbindliche Ausführung gemäss Auslage in unserer Ausstellung oder Bemusterung.

Massstab: Bildschirmsgröße

Bezeichnung: Basel Ausstellungsküche 03


Plan-Nr.: 8202090652

Sachbearbeiter: Märi Elisabeth

Verkäufer: Hubschmid Markus

gezeichnet: 17.02.2012, Barmetter Livia

ANSICHT 2

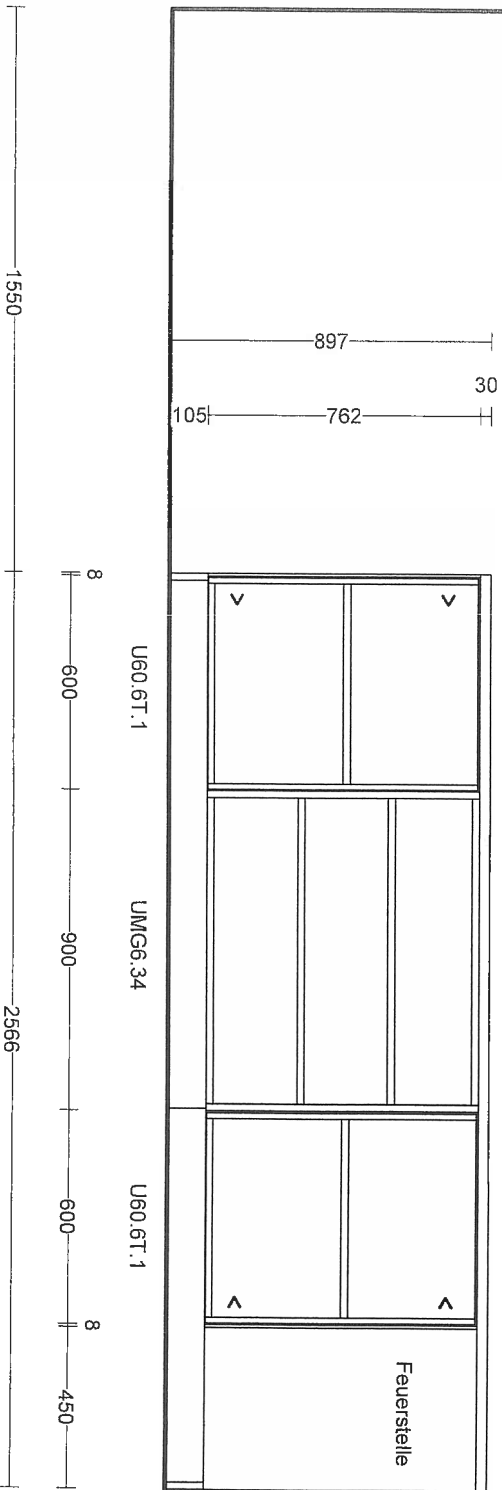

**forster**

AFG Küchen AG, Egnacherstrasse 37, 9320 Arbon

Kunde: AFG Küchen AG  
Egnacherstrasse 37, 9320 Arbon  
Objekt: AFG Küchen AG Forster Küchen Hagnaustrasse 27  
4132 Muttenz  
Darstellung: Vermessung und Layout dieser Darstellung sind verbindlich, Details und Farben können von Zeichnung abweichen.  
Verbindliche Ausführung gemäss Auslage in unserer Ausstellung oder Bemusterung.  
Massstab: Bildschmingsgröße

Bezeichnung: Basel Ausstellungsküche 03  
Plan-Nr.: 8202090652  
Sachbearbeiter: Móri Elisabeth  
Verkäufer: Hubschmid Markus  
gezeichnet: 17.02.2012, Barmettler Livia