


Bassin soudé SIS50 avec Touch Flow

Plan de travail inox Suter Terra
avec bassin soudé SIS 50 avec Touch Flow
Robinetterie Suter Merano, acier inox, 40.001.445



Description.: Habitat et Jardin 2016
Plan-No.: 8203088690 To HWR 4
Technicien: Gürr Anne-Charlotte
Vendeur: Quarroz Pascal Eric
Établi le: 25.02.2016 Gürr Anne-Charlotte

Client: AFP Küchen AG
Egnacherstrasse 37, 9320 Arbon
Objet: AFG Cuisines SA Exposition Bussigny Rue de l'Industrie 58a
1030 Bussigny
Remarque: Les mesures et la disposition du plan sont contractuels, des détails et des couleurs peuvent différer du dessin.
La qualité est identique aux modèles et échantillons présentés dans les expositions.
Echelle: 1:20

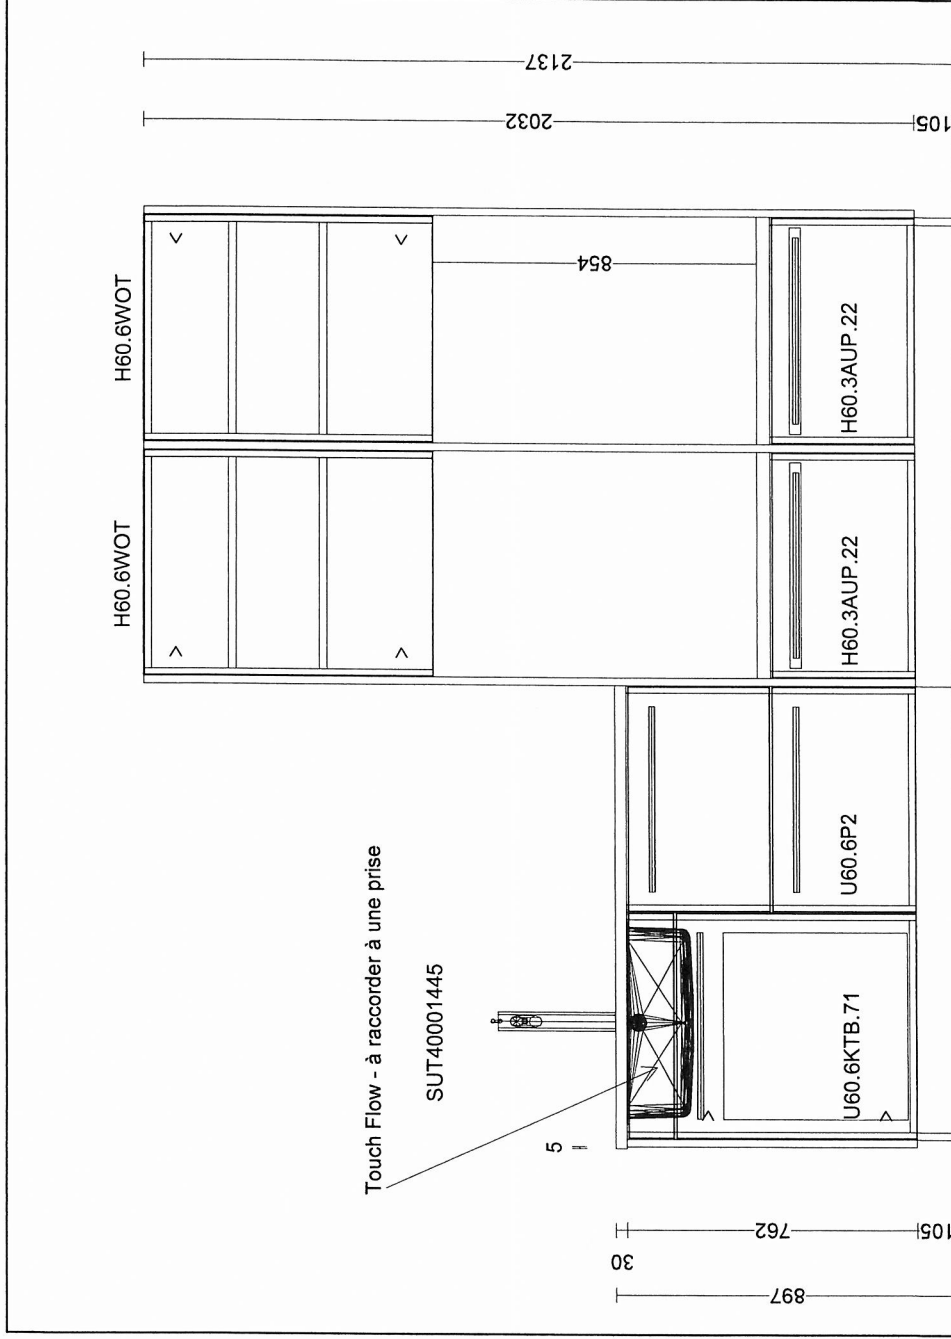

Description.: Habitat et Jardin 2016
 Plan-No.: 8203088690 To HWR 4
 Technicien: Gürr Anne-Charlotte
 Vendeur: Quarroz Pascal Eric
 Etabli le: 25.02.2016, Gürr Anne-Charlotte

Client: AFP Küchen AG
 Egnacherstrasse 37, 9320 Arbon
 Objet: AFG Cuisines SA Exposition Bussigny Rue de l'Industrie 58a
 1030 Bussigny
 Remarque: Les mesures et la disposition du plan sont contractuels, des détails et des couleurs peuvent différer du dessin.
 La qualité est identique aux modèles et échantillons présentés dans les expositions.

forster
 AFP Cuisines SA Rue de l'Industrie 58 A 1030 Bussigny
 Echelle: 1:20