



Planbeschreibung 8203088826

Auftraggeber	Firma AFP Küchen AG Egnacherstrasse 37 9320 Arbon	Tel. Fax Mob. Email
Objekt	AFP Küchen AG Ausstellung Breitfeldstrasse 13 9015 St.Gallen	Haus Stockwerk Strang
lfd.Nr.	PUR11	Wohnung

ASG_VOLLVERSION

Modell, Ausführungen und Farben

Programm Name/Modell	Matt-Linie	Arbeitsplattenausführung	Granit
Frontfarbe 1	Taupe, NCS S4005-R20B	Arbeitsplattenfarbe	Granit gemäss Kundenwunsch
Griffausführung/-typ	Profilgriff	Arbeitsplatten-Kantenausführung	Oben und unten leicht gefast
Grifffarbe	Aluminium gebürstet bronze		
Auszugsart	Vollauszug mit Dämpfung		
Sockelhöhe	Sockelfusshöhe 109 - 169 mm		
Sockelblendenausführung	Matt-Linie		
Sockelblendenfarbe	Taupe, NCS S4005-R20B		
Tablarausführung	Metalltablar		
Schubladenausführung	Intivo		


Apparate, Spülen, Batterie, Arbeitsplatten und Zubehör

Bestell-Nr.	Gerät	Lieferant	Beschreibung
DAH40001511	Glaskeramik Grp1	Suter Inox AG	Suter Inox AG, Bora Basic BHU, Hyper-Glaskeramik-Kochfeld
GS55SGVI2	Geschirrspüler 55	V-Zug AG	V-ZUG, GS55SGVI2
APFDAB15B25KG	Apparate frei def.	V-Zug AG	V-ZUG, VS60144G Vakuumierschublade 144, Breite 60 c m, Höhe 144mm, Design Spiegelglas, *** AUSSTELLUNGSKÜCHE FÜR ST.GALLEN ***
AD3560G1 <i>CSTXSL60Y</i>	<i>combi-</i> Backöfen 60	V-Zug AG	V-ZUG, AD3560G <i>CSTXSL60Y</i>
AD3560G	Zubehör	V-Zug AG	V-ZUG, AD3560G
KMIR1	Kühlschränke 55	V-Zug AG	V-ZUG, KMIR1
BS60KPRIKNIKI	Z_NETTO	V-Zug AG	V-ZUG, BS60KPRIKNIKI
EINLEGERFD	Spülen frei. def.	Suter Inox AG	SUTER Becken flächenbündig Silver Star SIS 50IF Edelstahl glanz mit Touch Flow, Artikel 10.103.222, *** AUSSTELLUNGSKÜCHE FÜR ST.GALLEN ***
BATTERIEFD	Armaturen frei def	Dornbracht Schweiz	DORNBRACHT Wandmischbatterie 36.717.892-33 schwarz matt mit Ausladung 240mm, *** AUSSTELLUNGSKÜCHE FÜR ST.GALLEN ***
APLGRANIT	Abdeckung in Neolith Estatuario 12mm stark, silk. Sichtkanten oben und unten leicht gefast. SBS verleimt nicht auf H=1.2cm Gehrung. Ausschnitt für SUTER Bora-Basic BHU, flächenbündig eingebaut und Ausschnitt für SUTER Becken SIS50IF mit Touch Flow, flächenbündig eingebaut. *** AUSSTELLUNGSKÜCHE FÜR ST.GALLEN ***		
RWGRANIT	Rückwand in Neolith Estatuario 12mm stark, silk. 3x Bohrungen für Wandmischbatterie. AM BAU MESSEN ! *** AUSSTELLUNGSKÜCHE FÜR ST.GALLEN ***		

Ansprechpartner
AFP Küchen AG
Egnacherstrasse 37
CH-9320 Arbon

Planbeschrieb 8203088826

Aussendienst	Mecking Christine	Tel.	+41 71 272 80 72
Sachbearbeiter	Mecking Christine	Tel.	+41 71 272 80 72
Montageleiter	Lang Beat	Tel.	+41 71 272 80 75

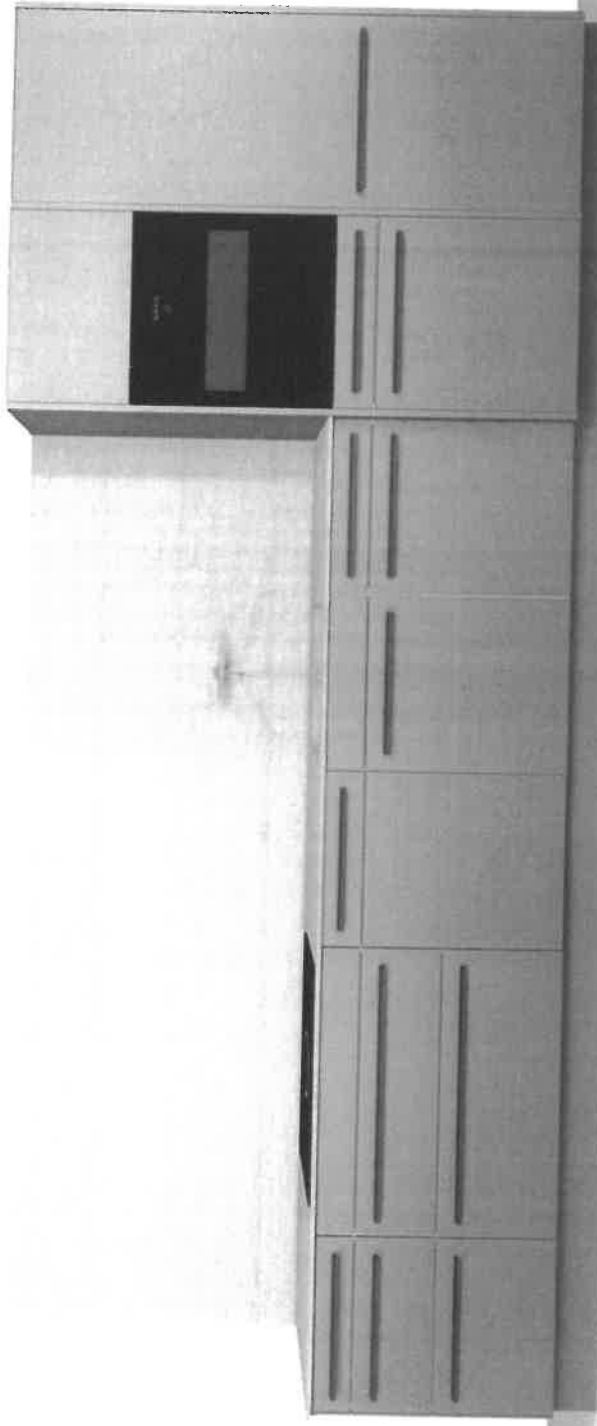

forster

AFP Küchen AG, Breifeldstrasse 13, 9015 St. Gallen

Kunde: AFP Küchen AG
Egnacherstrasse 37, 9320 Arbon

Objekt: AFP Küchen AG Ausstellung Breifeldstrasse 13
9015 St. Gallen

Darstellung: Vermessung und Layout dieser Darstellung sind verbindlich, Details und Farben können von Zeichnung abweichen.
Verbindliche Ausführung gemäss Auslage in unserer Ausstellung oder Bemusterung.
Massstab: Bildschirmgröße


Bezeichnung: ASG_VOLLVERSION

Objekt / Plan-Nr.: 0000527942 / 8204049581

Sachbearbeiter: Mecking Christine

Verkäufer: Mecking Christine

gezeichnet: 12.02.2016, Oezbey Emine

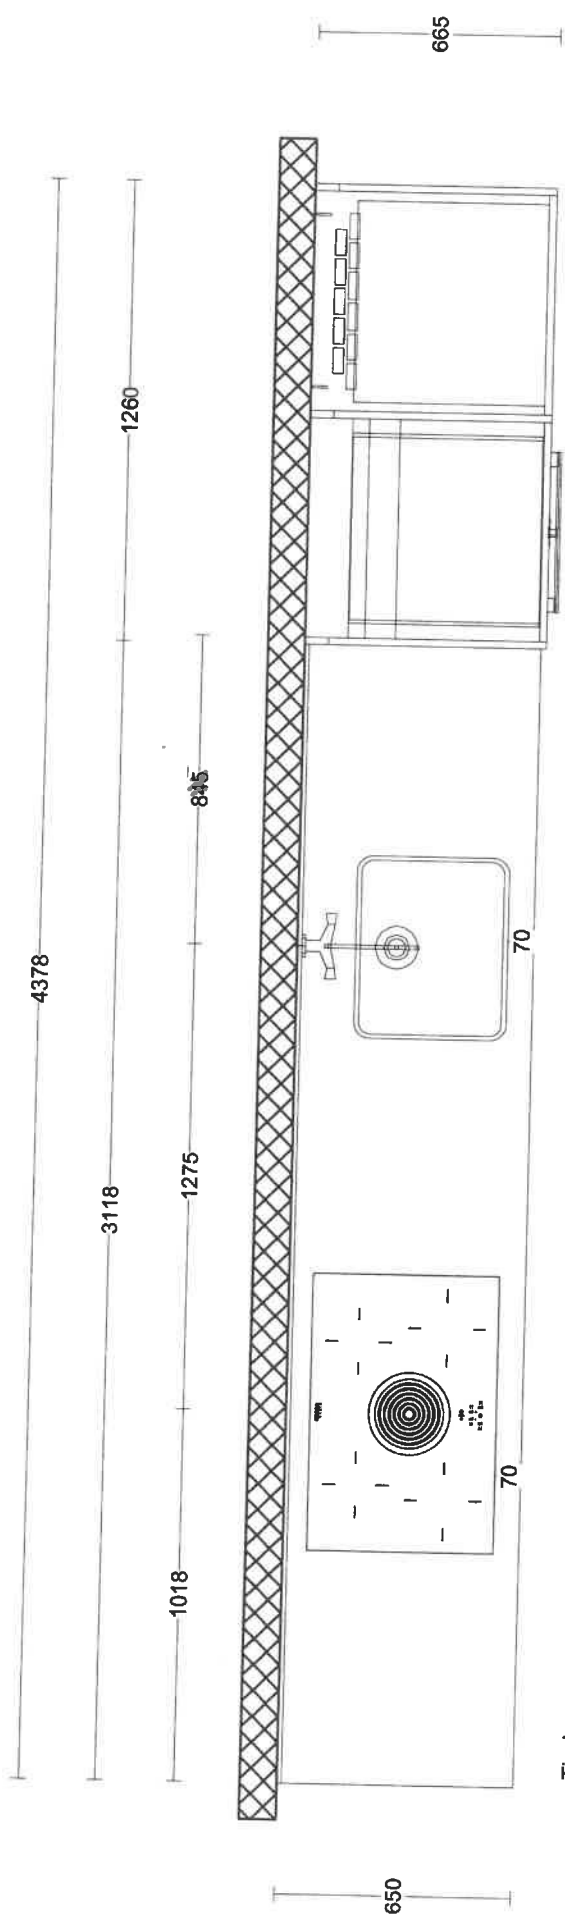

Tischvorsprung vorne 20mm,
Seitlich 10mm

WAND A

Ausstellungsküche St.Gallen ASG_VOLLVERSION

INFO für Monteure:


**Wegen Lüftung der Bora-Basic,
Sockelblende 1cm kürzen**



Kunde: AFP Küchen AG
Egnacherstrasse 37, 9320 Arbon
Objekt: AFP Küchen AG Ausstellung Breifeldstrasse 13
9015 St.Gallen
Darstellung: Vermessung und Layout dieser Darstellung sind verbindlich, Details und Farben können von Zeichnung abweichen.
Verbindliche Ausführung gemäss Auslage in unserer Ausstellung oder Bemusterung.
Massstab: Bildschirmgröße

Bezeichnung: ASG_VOLLVERSION
Objekt / Plan-Nr.: 0000527942 / 8204049581
Sachbearbeiter: Mecking Christine
Verkäufer: Mecking Christine
gezeichnet: 12.02.2016, Oezbey Emine

WAND A

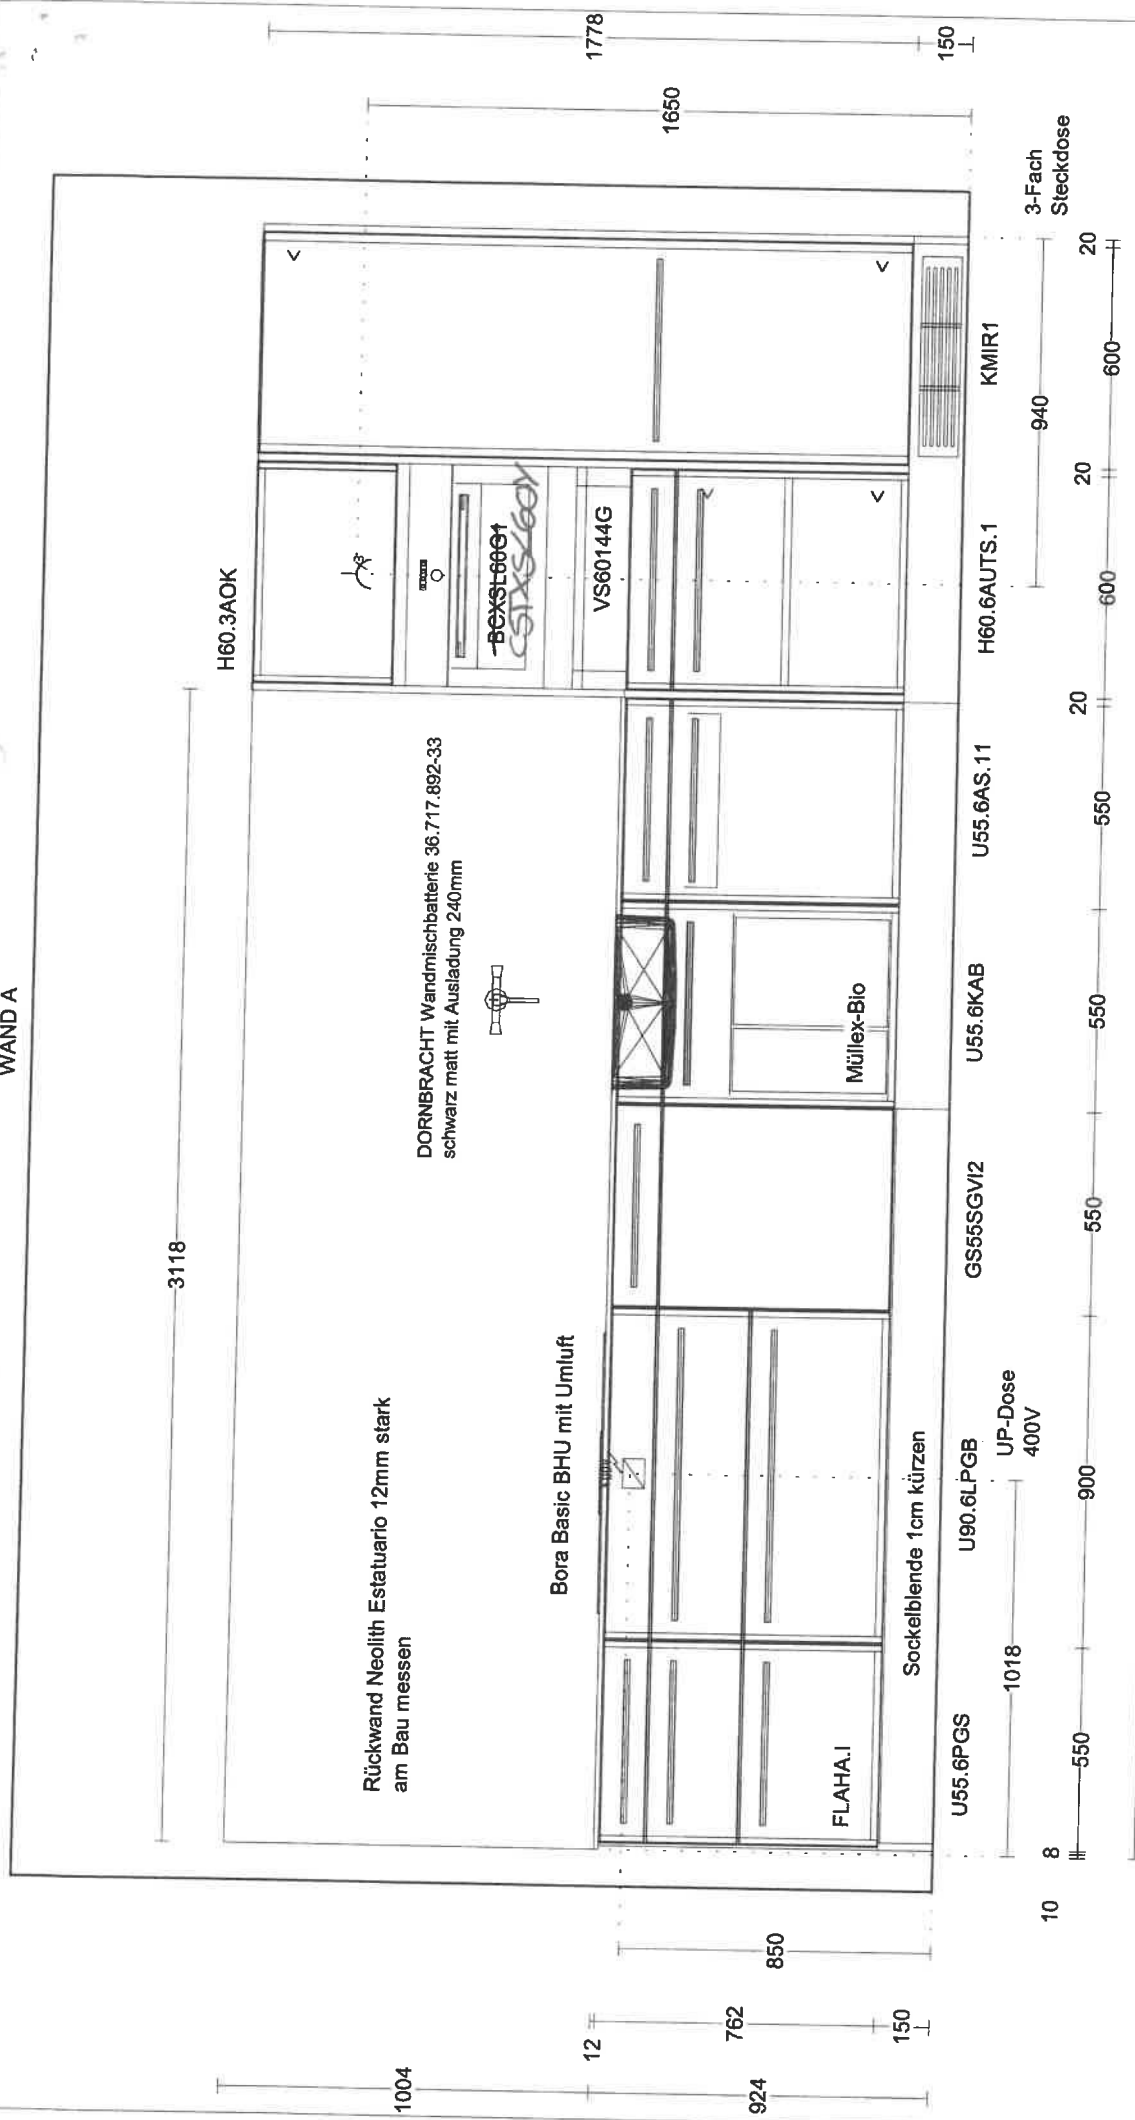

<p>Kunde: AFP Küchen AG Egnacherstrasse 37, 9320 Arbon</p> <p>Objekt: AFP Küchen AG Ausstellung Breifeldstrasse 13 9015 St.Gallen</p> <p>Darstellung: Vermessung und Layout dieser Darstellung sind verbindlich, Details und Farben können von Zeichnung abweichen. Verbindliche Ausführung gemäss Auslage in unserer Ausstellung oder Bemusterung.</p> <p>Massstab: Bildschirmgröße</p>	<p>Bezeichnung: ASG_VOLLVERSION</p> <p>Objekt / Plan-Nr.: 0000527942 / 8204049581</p> <p>Sachbearbeiter: Mecking Christine</p> <p>Verkäufer: Mecking Christine</p> <p>gezeichnet: 12.02.2016, Oezbey Emine</p>
<p>AFP Küchen AG, Breifeldstrasse 13, 9015 St. Gallen</p>	