

Planbeschrieb 8204053333

| | | |
|---------------------|---------------------------------------------------------------------|----------------------------------------------------------|
| Auftraggeber | Firma AFP Küchen AG Egnacherstrasse 37 9320 Arbon | Tel. Fax Mob. Email |
| Objekt | Firma Firma AFP Küchen AG Rösslimattstrasse 39 6005 Luzern | Haus Stockwerk Strang |
| lfd.Nr. | | Wohnung |

Modell, Ausführungen und Farben

| | | | |
|--------------------------------|-------------------------------|----------------------------------------|------------------------------|
| Programm Name/Modell | Matt-Linie | | |
| Frontfarbe 1 | Saphir, NCS S8010-R90B | Arbeitsplattenausführung | Granit |
| Griffausführung/-typ | Profilgriff | Arbeitsplattenfarbe | Granit gemäss Kundenwunsch |
| Grifffarbe | Aluminium gebürstet rosé gold | Arbeitsplatten-Kantenausführung | Oben und unten leicht gefast |
| Auszugsart | Vollauszug mit Dämpfung | | |
| Sockelhöhe | Sockelfusshöhe 89 - 119 mm | | |
| Sockelblendenausführung | Matt-Linie | | |
| Sockelblendenfarbe | Saphir, NCS S8010-R90B | | |
| Tablarausführung | Metalltablar | | |
| Schubladenausführung | Antaro | | |


Apparate, Spülen, Batterie, Arbeitsplatten und Zubehör

| Bestell-Nr. | Gerät | Lieferant | Beschreibung |
|--------------|---|--------------------|---------------------------------------------------------------------|
| GA60LV | Geschirrspüler 60 | Electrolux AG | ELECTROLUX GA60LV, Einbau-Geschirrspüler 60 cm, |
| DAGL6030CN | Abzughauben 60 | Electrolux AG | ELECTROLUX DAGL6030CN, Dunstabzugshaube 60cm, |
| GK58TSO | Glaskeramik Grp2 | Electrolux AG | ELECTROLUX GK58TSO, Glaskeramik mit 4 Kochzonen |
| IK2755BR | Kühlschränke 60 | Electrolux AG | ELECTROLUX IK2755BR, Einbau-Kühl-Gefrierkombination |
| EBCGL70CN | Steamer 60 | Electrolux AG | ELECTROLUX EBCGL70CN, Einbau-Steamer Compact 60cm, |
| EB4SL60CN | Backöfen 60 | Electrolux AG | ELECTROLUX EB4SL60CN, Compact-Einbaubackofen 60cm, |
| LAX1105041SK | Spülen Grp1 | Franke Küchentechn | FRANKE, Becken, Largo, LAX 110 50 (41), Edelstahl, 530 x 440 mm, |
| BATTERIEFD | Armaturen frei def | Dornbracht Schweiz | 1x Dornbracht Einhebelmischer Art. Nummer 338 15888-06 plattin matt |
| 10115332 | Abdeckung dicke 40mm, Neolith Beton Silke Finish , Kanten leicht gebrochen,Oberfläche Seidenmatt . Ausschnitt für Kochfeld ELUX GK58TSO Einbau flächenbündig, Ausschnitt Becken Franke LAX 110/50 Einbau von unten, Bohrung für Mischbatterie | | |
| | Zu Ihnen geliefert werden: - Kochfeld ELUX GK58TSO - Becken Franke LAX 110/50 - 1x Dornbracht Einhebelmischer Art. Nummer 338 15888-06 plattin matt | | |

Planbeschrieb 8204053333

10113175 Rückwand Plättli Apavisa Hydraulic Grey
Lieferung und verlegen durch Firma Plättli Ganz

| | | | |
|------------------------|------------------------------------------------------|-------------|------------------|
| Ansprechpartner | AFP Küchen AG Egnacherstrasse 37 CH-9320 Arbon | | |
| Aussendienst | Baumeler Pascal | Tel. | +41 41 429 68 55 |
| Sachbearbeiter | Hafner André | Tel. | +41 41 429 68 56 |
| Montageleiter | Häuselmann Markus | Tel. | +41 41 429 68 52 |

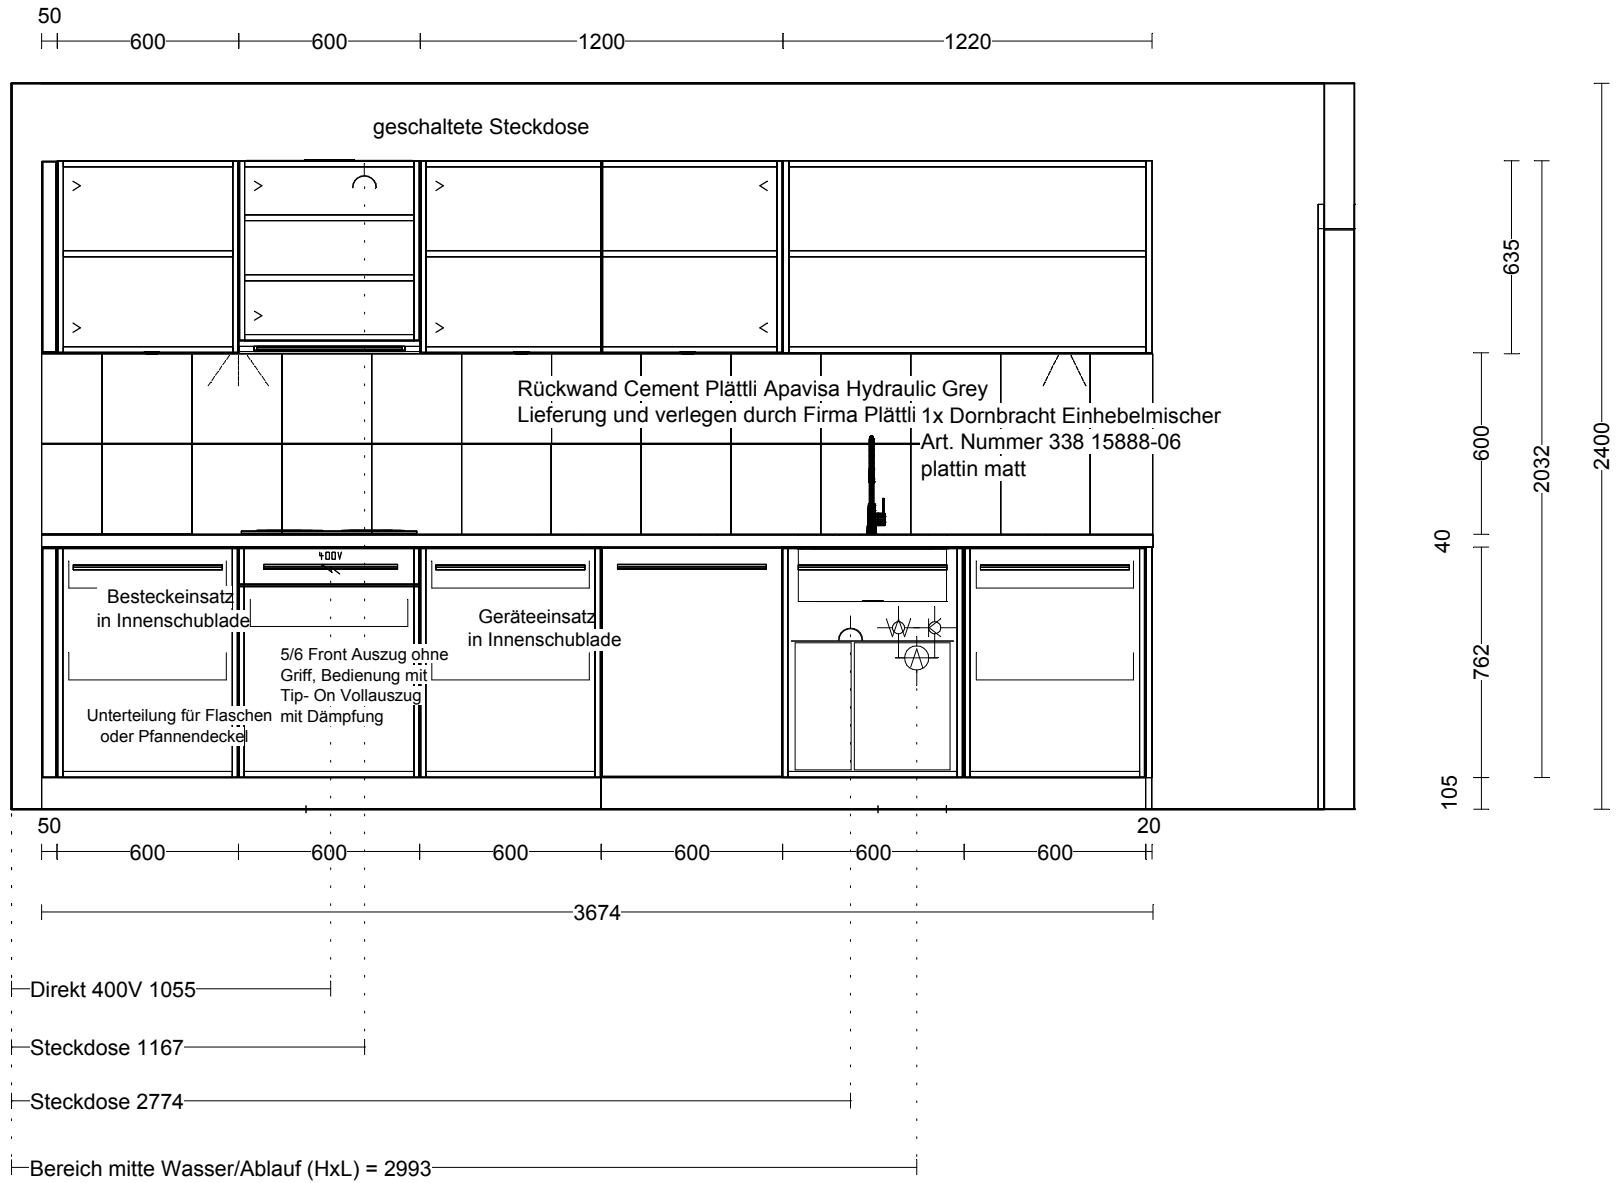

Kunde: AFP Küchen AG
Egnacherstrasse 37 , 9320 Arbon

Objekt: AFP Küchen AG Rösslimattstrasse 39
6005 Luzern

Darstellung: Vermassung und Layout dieser Darstellung sind verbindlich, Details und Farben können von Zeichnung abweichen.
Verbindliche Ausführung gemäss Auslage in unserer Ausstellung oder Bemusterung.

Masstab: 1:25


Bezeichnung:

Objekt / Plan-Nr.: 0000137297 / 8204053333

Sachbearbeiter: Hafner André

Verkäufer: Baumeler Pascal

gezeichnet: 17.09.2016 , Hafner André

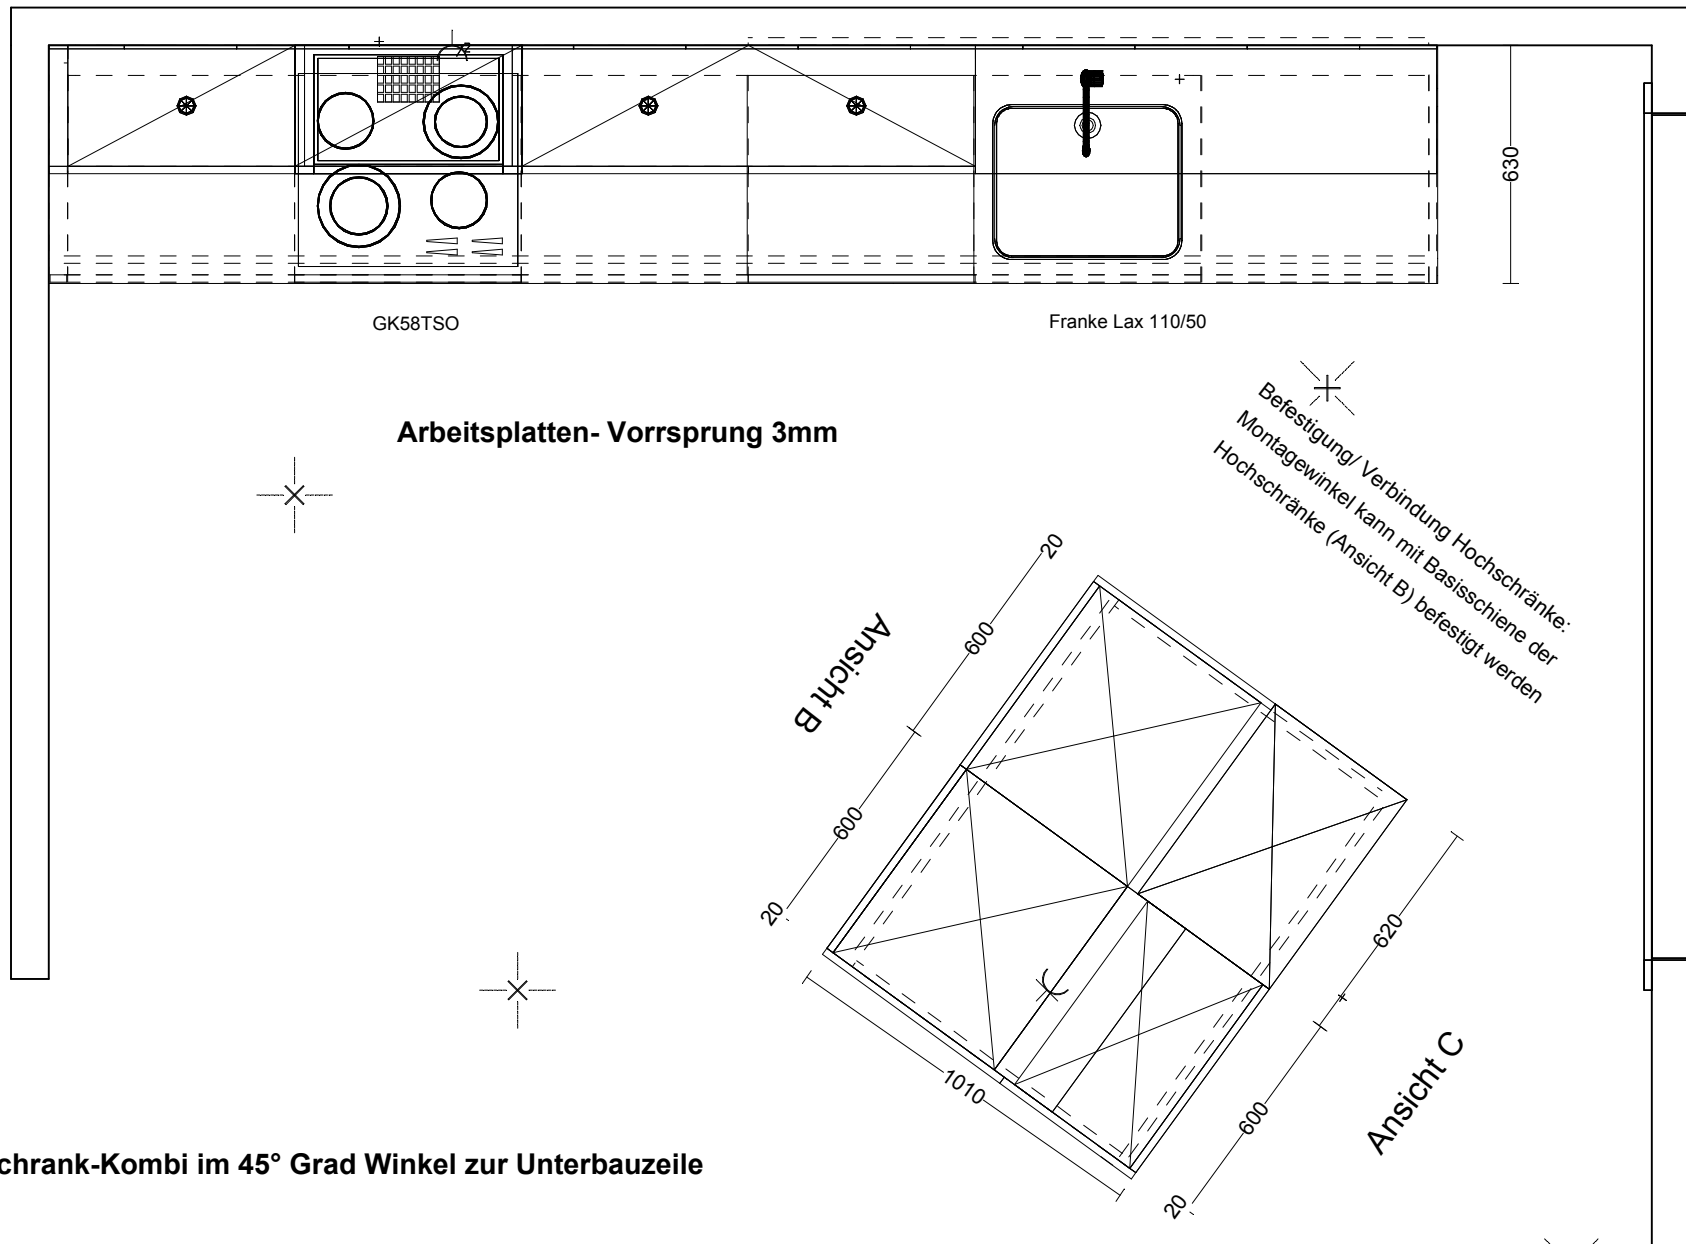

Hochschrank-Kombi im 45° Grad Winkel zur Unterbauzeile

forster

Kunde: AFP Küchen AG
 Egnacherstrasse 37 , 9320 Arbon
 Objekt: AFP Küchen AG Rösslimattstrasse 39
 6005 Luzern
 Darstellung: Vermessung und Layout dieser Darstellung sind verbindlich, Details und Farben können von Zeichnung abweichen.
 Verbindliche Ausführung gemäss Auslage in unserer Ausstellung oder Bemusterung.

Massstab: 1:20

Bezeichnung:
 Objekt / Plan-Nr.: 0000137297 / 8204053333
 Sachbearbeiter: Hafner André
 Verkäufer: Baumeler Pascal
 gezeichnet: 17.09.2016 , Hafner André